50 Ha UZBEKISTAN DAMLA SULAMA PROJESİ

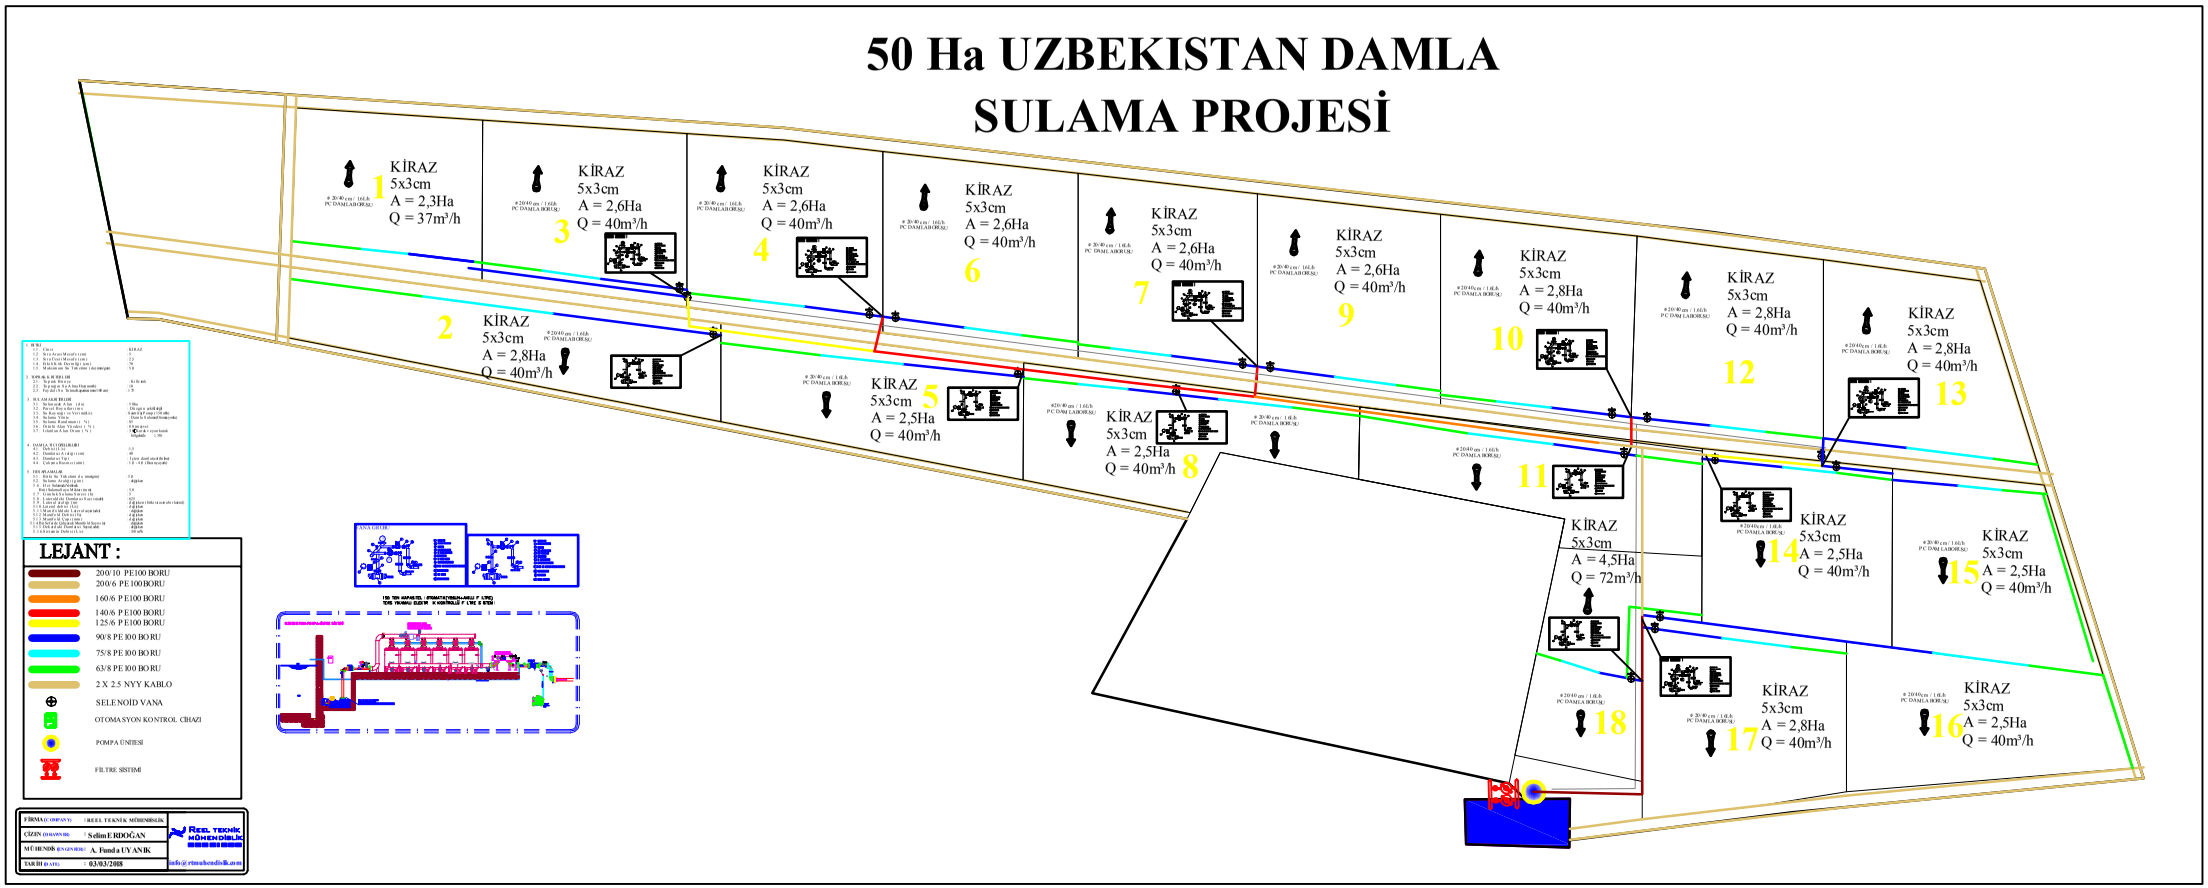

LEJANT :

- 200/10 PE100 BORU
- 200/6 PE100 BORU
- 160/6 PE100 BORU
- 140/6 PE100 BORU
- 125/6 PE100 BORU
- 90/8 PE100 BORU
- 75/8 PE100 BORU
- 63/8 PE100 BORU
- 2 X 2.5 NYY KABLO
- SELENOİD VANA
- OTOMASYON KONTROL CİHAZI
- POMPA ÜNİTESİ
- FİLTRE SİSTİMİ

FİRMA (COMPANY)	REEL TEKNİK MÜHENDİSLİK
ÇİZEN (DRAWN BY)	Selim ERDOĞAN
MÜ.HENDİS (ENGINEER)	A. Fuad a UYANIK
TARİH (DATE)	03/03/2008

REEL TEKNİK MÜHENDİSLİK

info@rtmuhendislik.com