10 Ha UZBEKISTAN DAMLA SULAMA PROJESİ

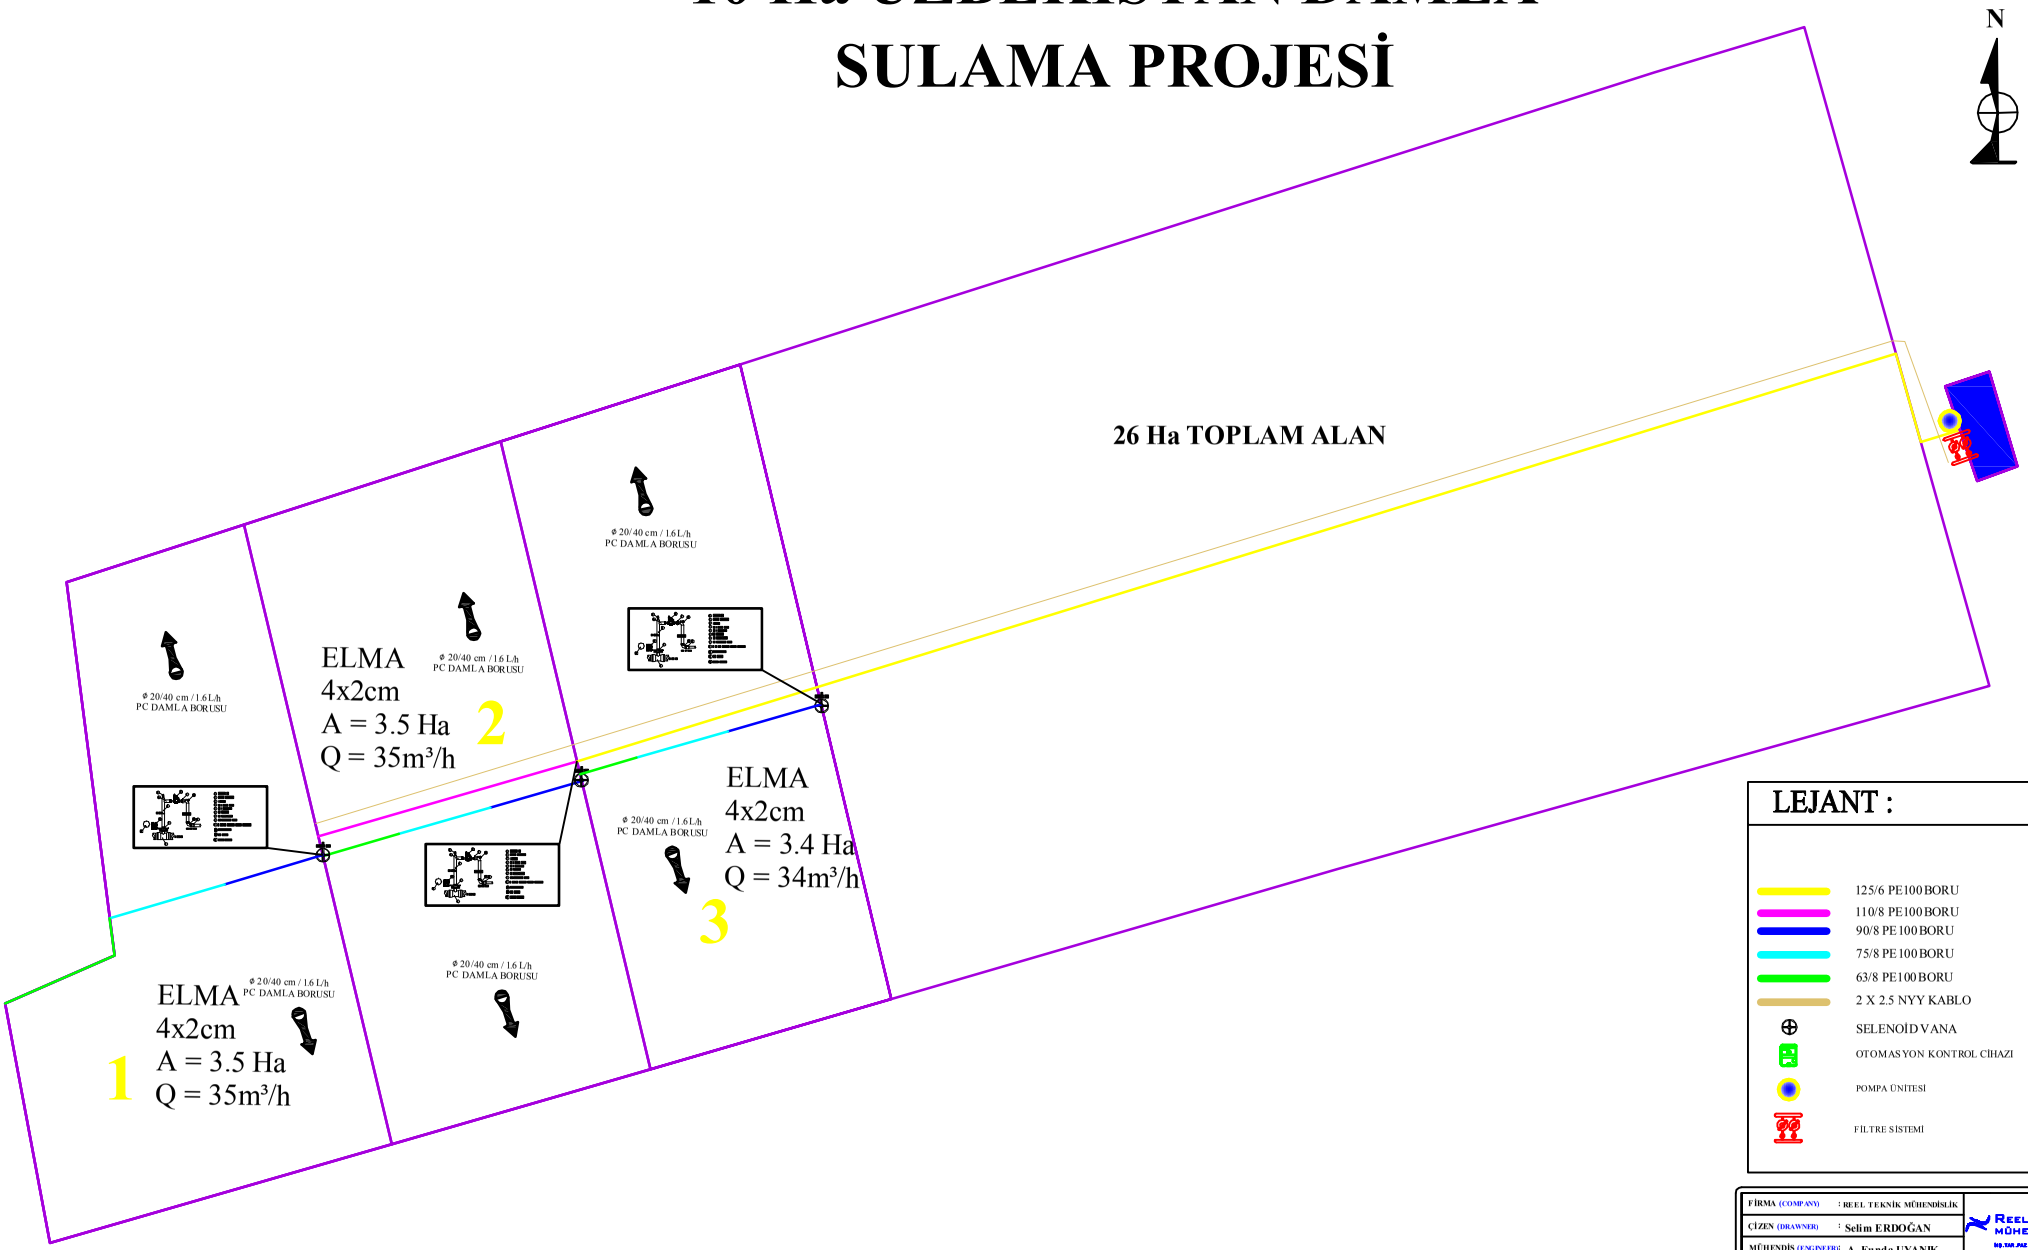

LEJANT :

- 125/6 PE100 BORU
- 110/8 PE100 BORU
- 90/8 PE100 BORU
- 75/8 PE100 BORU
- 63/8 PE100 BORU
- 2 X 2.5 NYY KABLO
- SELENOİD VANA
- OTOMASYON KONTROL CİHAZI
- POMPA ÜNİTESİ
- FİLTRE SİSTEMİ

FİRMA (COMPANY)	: REEL TEKNİK MÜHENDİSLİK	REEL TEKNİK MÜHENDİSLİK
ÇİZEN (DRAWNER)	: Selim ERDOĞAN	
MÜHENDİS (ENGINEER)	A. Funda UYANIK	
TARİH (DATE)	: 03/03/2018	info@rtmuhendislik.com