


# 1 ha YAĞMURLAMA SULAMA SİSTEMİ

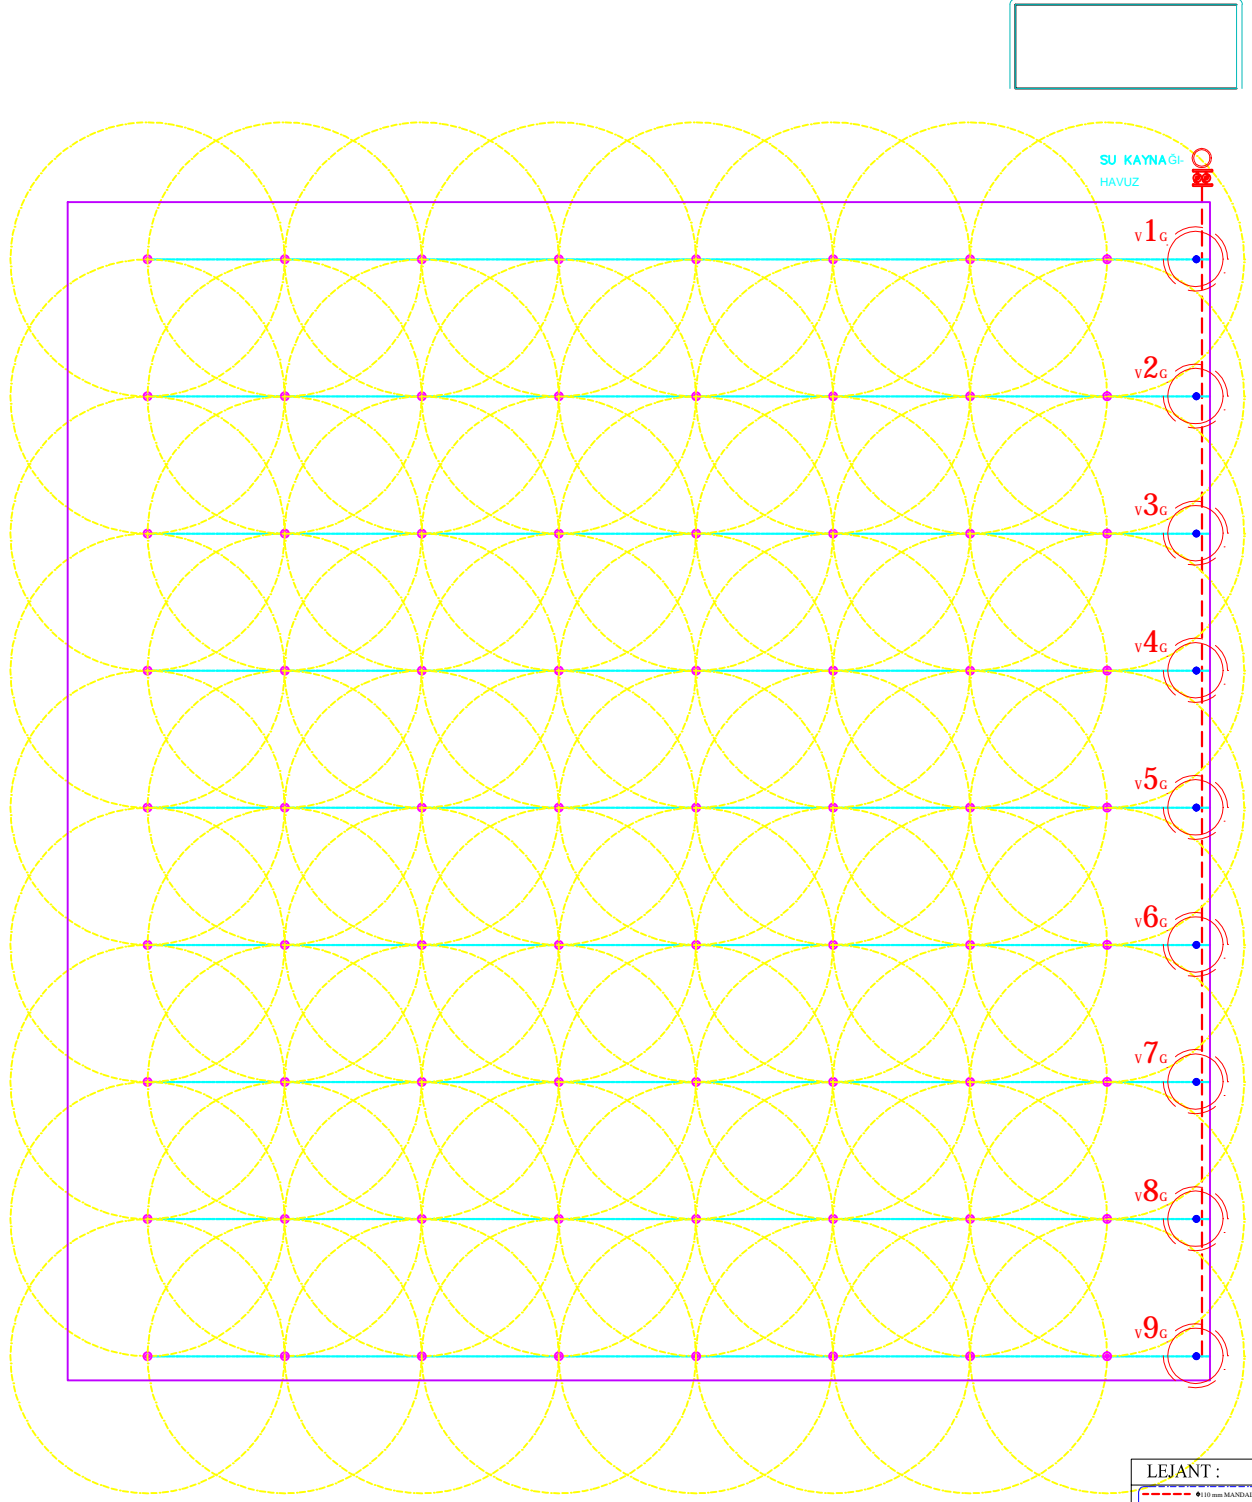

# 2 ha YAĞMURLAMA SULAMA SİSTEMİ

